


# イケマン カンファレンスホール

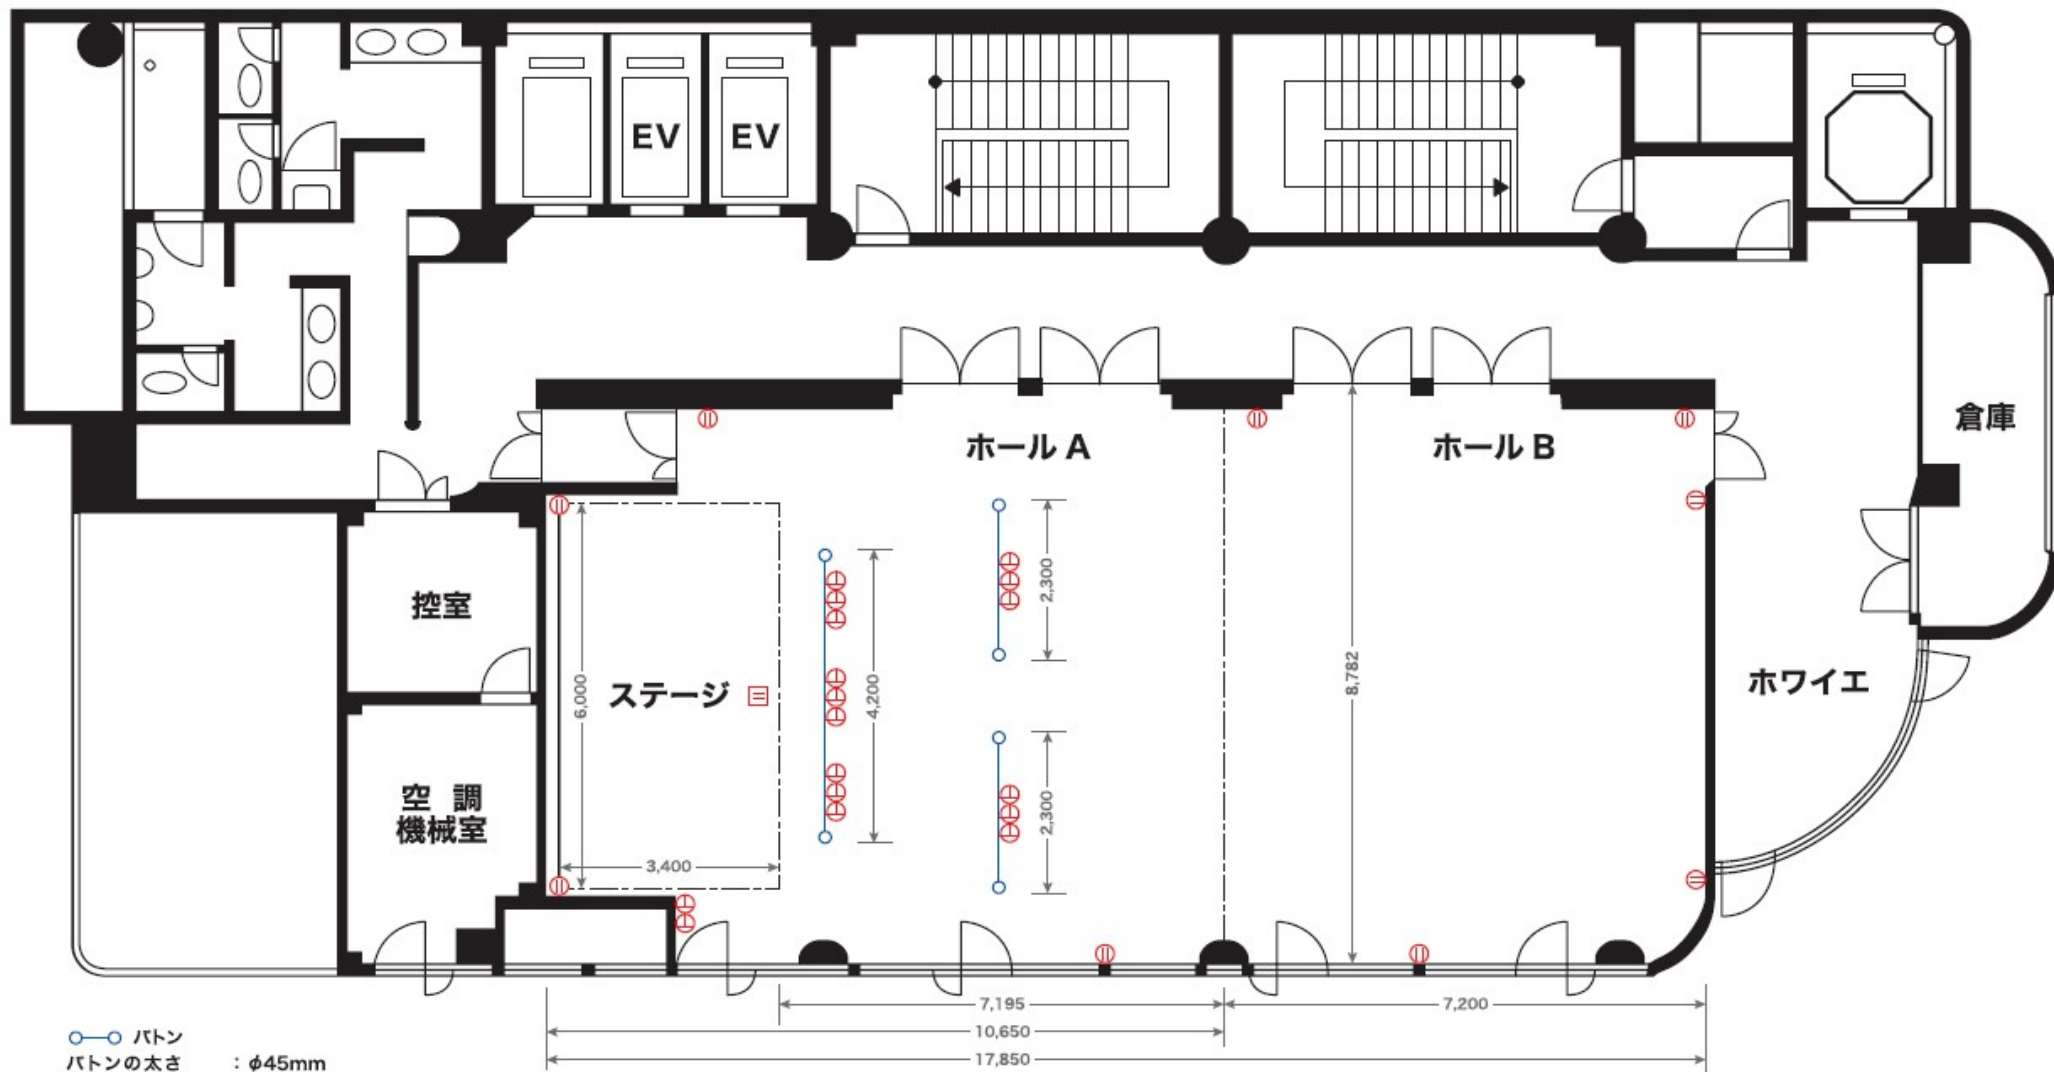

ご希望レイアウトをご記入ください。

※レイアウト変更代に、+2,200円（税込）で、延長コード設置